


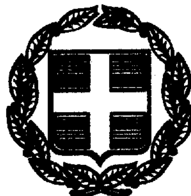

ΕΦΗΜΕΡΙΣ ΤΗΣ ΚΥΒΕΡΝΗΣΕΩΣ

ΤΗΣ ΕΛΛΗΝΙΚΗΣ ΔΗΜΟΚΡΑΤΙΑΣ

ΤΕΥΧΟΣ ΤΕΤΑΡΤΟ Αρ. Φύλλου 895

14 Δεκεμβρίου 1999

ΠΕΡΙΕΧΟΜΕΝΑ

ΑΠΟΦΑΣΕΙΣ

ΑΝΑΚΟΙΝΩΣΕΙΣ

ΑΠΟΦΑΣΕΙΣ

Αριθ. 1097037/10219/0010 (1)

Αναγκαστική απαλλοτρίωση ακινήτου στη θέση «Θρονί» Μεθάνων, Νομού Αττικής, για αρχαιολογικούς σκοπούς.

ΟΙ ΥΠΟΥΡΓΟΙ ΟΙΚΟΝΟΜΙΚΩΝ ΚΑΙ ΠΟΛΙΤΙΣΜΟΥ

Έχοντας υπόψη:

1. Τις διατάξεις του Ν.Δ/τος 797/1971 «περί αναγκαστικών απαλλοτριώσεων» σε συνδυασμό με τις διατάξεις του Β. Δ/τος 139/1971 «περί της αρμοδιότητος των Νομαρχών προς κήρυξιν αναγκαστικών τίνων απαλλοτριώσεων».

2. Τις διατάξεις του άρθρου 1 Νόμου ΒΡΞΖ/1893 «περί αναγκαστικής απαλλοτρίωσης ακίνητων προς συντήρησαν ή ανεύρεση αρχαιοτήτων».

3. Το από 4.10.1994 απόσπασμα πρακτικού από τη συνεδρίαση με αριθ. 28/ 4.10.1994 του Κεντρικού Αρχαιολογικού Συμβουλίου.

4. Την 1107147/1239/0006Α/4.10.1996 (ΦΕΚ 922/ 7.10.1996 τ.Β') κοινή απόφαση του Πρωθυπουργού και του Υπουργού Οικονομικών, σχετικά με ανάθεση αρμοδιοτήτων στους Υφυπουργούς Οικονομικών, αποφασίζουμε:

Κηρύσσουμε την αναγκαστική απαλλοτρίωση ακινήτου, για λόγους δημόσιας ωφέλειας και ειδικότερα για την συντήρηση και ανάδειξη του αρχαίου πύργου και του ελαιουργείου των ελληνιστικών χρόνων, έκτασης συνολικού εμβαδού 4.441,82 μ2 που βρίσκεται, στη θέση «Θρονί» Μεθάνων Νομού Αττικής και εικονίζεται με κλίμακα 1:200 και με αριθμούς ιδιοκτησιών 1, 2, 3, 4, 5 και 6 στο από 26.5.1989 και με Α/Α 2272 κτηματολογικό διάγραμμα - πίνακα, το οποίο έχει συντάξει η Μ. Μαθέα και έχει θεωρήσει η Προϊσταμένη Αποτυπώσεων και Συντηρήσεως Κτιρίων του ΤΑΠΑ Ιφιγένεια Γεωργοπούλου Ντ' Αμίκο στις 2.12.1996.

Στην έκταση που απαλλοτριώνεται προβάλλουν δικαιώματα κυρτότητας οι: 1) Σκούρτης Ευάγγελος & Αθανάσιος, 2) Γεώργιος Τριαντάφυλλου κ.λ.π.

Η απαλλοτρίωση κηρύσσεται υπέρ του Δημοσίου και με δαπάνη του Ταμείου Αρχαιολογικών Πόρων και Απαλλοτριώσεων.

Η απόφαση αυτή να δημοσιευθεί στην Εφημερίδα της Κυβερνήσεως.

Αθήνα, 26 Νοεμβρίου 1999

ΟΙ ΥΠΟΥΡΓΟΙ

ΥΦΥΠ. ΟΙΚΟΝΟΜΙΚΩΝ — ΠΟΛΙΤΙΣΜΟΥ

Γ. ΔΡΥΣ — **ΕΛΙΣΑΒΕΤ ΠΑΠΑΖΩΗ**

Αριθ. 1097039/10221/0010 (2)

Αναγκαστική απαλλοτρίωση ακινήτου στη Λυκότρυπα Μενιδίου, Νομού Αττικής, για αρχαιολογικούς σκοπούς.

ΟΙ ΥΠΟΥΡΓΟΙ ΟΙΚΟΝΟΜΙΚΩΝ ΚΑΙ ΠΟΛΙΤΙΣΜΟΥ

Έχοντας υπόψη:

1. Τις διατάξεις του Ν.Δ/τος 797/1971 «περί αναγκαστι-

κών απαλλοτριώσεων» σε συνδυασμό με τις διατάξεις του Β. Δ/τος 139/1971 «περί της αρμοδιότητος των Νομαρχών προς κήρυξιν αναγκαστικών τίνων απαλλοτριώσεων».

2. Τις διατάξεις του άρθρου 1 Νόμου ΒΡΞΖ/1893 «περί αναγκαστικής απαλλοτρίωσης ακίνητων προς συντήρησαν ή ανεύρεση αρχαιοτήτων».

3. Το από 13.12.1979 απόσπασμα πρακτικού από τη συνεδρίαση με αριθ. 47/4.12.1979 του Κεντρικού Αρχαιολογικού Συμβουλίου.

4. Την 1107147/1239/0006Α/4.10.1996 (ΦΕΚ 922/7.10.1996 τ.Β') κοινή απόφαση του Πρωθυπουργού και του Υπουργού Οικονομικών, σχετικά με ανάθεση αρμοδιοτήτων στους Υφυπουργούς Οικονομικών, αποφασίζουμε:

Κηρύσσουμε την αναγκαστική απαλλοτρίωση ακινήτου, για λόγους δημόσιας ωφέλειας και ειδικότερα για την συντήρηση και ανάδειξη του Θολωτού τάφου Μενιδίου, έκτασης συνολικού εμβαδού 281,35μ2 που βρίσκεται, στη θέση «Λυκότρυπα» Μενιδίου, Νομού Αττικής και εικονίζεται με κλίμακα 1:200 και με αριθμούς ιδιοκτησιών 17 και 18 στο από 14.11.1980 και με Α/Α 1356 κτηματολογικό διάγραμμα - πίνακα, το οποίο έχει συντάξει ο Θ. Καλαμπάκος και έχει θεωρήσει η Προϊσταμένη Αποτυπώσεων και Συντηρήσεως Κτιρίων του ΤΑΠΑ Ιφιγένεια Γεωργοπούλου Ντ' Αμίκο στις 18.4.1997.

Στην έκταση που απαλλοτριώνεται προβάλλουν δικαιώματα κυρτότητας οι Ζάχαρη Αθηνά και Ντούρου Χριστίνα.

Η απαλλοτρίωση κηρύσσεται υπέρ του Δημοσίου και με δαπάνη του Ταμείου Αρχαιολογικών Πόρων και Απαλλοτριώσεων.

Η απόφαση αυτή να δημοσιευθεί στην Εφημερίδα της Κυβερνήσεως.

Αθήνα, 26 Νοεμβρίου 1999

ΟΙ ΥΠΟΥΡΓΟΙ

ΥΦΥΠ. ΟΙΚΟΝΟΜΙΚΩΝ — ΠΟΛΙΤΙΣΜΟΥ

Γ. ΔΡΥΣ — ΕΛΙΣΑΒΕΤ ΠΑΠΑΖΩΗ

Αριθ. 1097043/10224/0010 (3)

Αναγκαστική απαλλοτρίωση ακινήτου στην Αρχαία Καλυδώνα, Νομού Αιτωλοακαρνανίας, για αρχαιολογικούς σκοπούς.

ΟΙ ΥΠΟΥΡΓΟΙ
ΟΙΚΟΝΟΜΙΚΩΝ ΚΑΙ ΠΟΛΙΤΙΣΜΟΥ

Έχοντας υπόψη:

1. Τις διατάξεις του Ν.Δ/τος 797/1971 «περί αναγκαστικών απαλλοτριώσεων» σε συνδυασμό με τις διατάξεις του Β. Δ/τος 139/1971 «περί της αρμοδιότητος των Νομαρχών προς κήρυξιν αναγκαστικών τίνων απαλλοτριώσεων».

2. Τις διατάξεις του άρθρου 1 Νόμου ΒΡΞΖ/1893 «περί αναγκαστικής απαλλοτρίωσης ακίνητων προς συντήρησαν ή ανεύρεση αρχαιοτήτων».

3. Το από 29.3.1994 απόσπασμα πρακτικού από τη συνεδρίαση με αριθ. 11/29.3.1994 του Κεντρικού Αρχαιολογικού Συμβουλίου.

4. Την 1107147/1239/0006Α/4.10.1996 (ΦΕΚ 922/7.10.1996 τ.Β') κοινή απόφαση του Πρωθυπουργού και του Υπουργού Οικονομικών, σχετικά με ανάθεση αρμοδιοτήτων στους Υφυπουργούς Οικονομικών, αποφασίζουμε:

Κηρύσσουμε την αναγκαστική απαλλοτρίωση ακινήτου, για λόγους δημόσιας ωφέλειας και ειδικότερα για την ανάδειξη, συντήρηση και προστασία του αρχαιολογικού χώρου της Αρχαίας Καλυδώνας, έκτασης συνολικού εμβαδού 15.610,74μ2 που βρίσκεται, στην Αρχαία Καλυδώνα Νομού Αιτωλοακαρνανίας και εικονίζεται με κλίμακα 1:500 και με στοιχεία Α-Β-Γ-Δ.....Τ-Υ-Α στο από Σεπτεμβρίου 1996 και με Α/Α 2843 κτηματολογικό διάγραμμα - πίνακα, το οποίο έχει συντάξει ο Θ. Καλαμπάκος και έχει θεωρήσει η Προϊσταμένη Αποτυπώσεων και Συντηρήσεως Κτιρίων του ΤΑΠΑ Ιφιγένεια Γεωργοπούλου Ντ' Αμίκο στις 26.9.1996.

Στην έκταση που απαλλοτριώνεται προβάλλει δικαιώματα κυρτότητας η Βαρνακιώτη Καλυψώ.

Η απαλλοτρίωση κηρύσσεται υπέρ του Δημοσίου και με δαπάνη του Ταμείου Αρχαιολογικών Πόρων και Απαλλοτριώσεων.

Η απόφαση αυτή να δημοσιευθεί στην Εφημερίδα της Κυβερνήσεως.

Αθήνα, 26 Νοεμβρίου 1999

ΟΙ ΥΠΟΥΡΓΟΙ

ΥΦΥΠ. ΟΙΚΟΝΟΜΙΚΩΝ — ΠΟΛΙΤΙΣΜΟΥ

Γ. ΔΡΥΣ — ΕΛΙΣΑΒΕΤ ΠΑΠΑΖΩΗ

Αριθ. 1102535/10879/0010 (4)

Αναγκαστική απαλλοτρίωση ακινήτου (ΑΚ 107) στη Βραυρώνα, Νομού Αττικής, για αρχαιολογικούς σκοπούς.

ΟΙ ΥΠΟΥΡΓΟΙ
ΟΙΚΟΝΟΜΙΚΩΝ ΚΑΙ ΠΟΛΙΤΙΣΜΟΥ

Έχοντας υπόψη:

1. Τις διατάξεις του Ν.Δ/τος 797/1971 «περί αναγκαστικών απαλλοτριώσεων» σε συνδυασμό με τις διατάξεις του Β. Δ/τος 139/1971 «περί της αρμοδιότητος των Νομαρχών προς κήρυξιν αναγκαστικών τίνων απαλλοτριώσεων».

2. Τις διατάξεις του άρθρου 1 Νόμου ΒΡΞΖ/1893 «περί αναγκαστικής απαλλοτρίωσης ακίνητων προς συντήρησαν ή ανεύρεση αρχαιοτήτων».

3. Το από 26.6.1989 και 21.12.1989 αοσπάσματα πρακτικών από τις συνεδριάσεις με αριθ. 39/1.11.1988 και 35/31.10.1989 αντίστοιχα του Κεντρικού Αρχαιολογικού Συμβουλίου.

4. Την 1107147/1239/0006Α/4.10.1996 (ΦΕΚ 922/7.10.1996 τ.Β') κοινή απόφαση του Πρωθυπουργού και του Υπουργού Οικονομικών, σχετικά με ανάθεση αρμοδιοτήτων στους Υφυπουργούς Οικονομικών, αποφασίζουμε:

Κηρύσσουμε την αναγκαστική απαλλοτρίωση ακινήτου, για λόγους δημόσιας ωφέλειας και ειδικότερα για την ανάδειξη, συντήρηση και προστασία του αρχαιολογικού χώρου Βραυρώνας, έκτασης συνολικού εμβαδού 1.200 μ2 που βρίσκεται, στη Βραυρώνα, Νομού Αττικής και εικονίζεται με κλίμακα 1:1000 και με αριθ. κτηματολογίου 107 στο από 23.5.1979 και Α/Α 1180 κτηματολογικό διάγραμμα το οποίο συνέταξε ο Μ. Μαυραιδής και έχει θεωρήση η Προϊσταμένη Αποτυπώσεων και Συντηρήσεως Κτιρίων του ΤΑΠΑ Ιφιγένεια Γεωργοπούλου Ντ' Αμίκο στις 15.2.1995 και στον αντίστοιχο κτηματολογικό πίνακα τον οποίο έχει θεωρήσει ο Μ. Μαυραιδής στις 10.2.1989.

Στην έκταση που απαλλοτριώνεται προβάλλει δικαιώματα κυρτότητας ο Κολιαβασίλης Κων/νος.

Η απαλλοτρίωση κηρύσσεται υπέρ του Δημοσίου και με δαπάνη του Ταμείου Αρχαιολογικών Πόρων και Απαλλοτριώσεων.

Η απόφαση αυτή να δημοσιευθεί στην Εφημερίδα της Κυβερνήσεως.

Αθήνα, 26 Νοεμβρίου 1999

ΟΙ ΥΠΟΥΡΓΟΙ

ΥΦΥΠ. ΟΙΚΟΝΟΜΙΚΩΝ — ΠΟΛΙΤΙΣΜΟΥ

Γ. ΔΡΥΣ — ΕΛΙΣΑΒΕΤ ΠΑΠΑΖΩΗ

Αριθ. 4140 (5)

Αλλαγή χρήσηςτμήματος του αριθμ. 253 κοινόχρηστου τεμαχίου του αγροκτήματος Άρνισσας, εμβαδού 4000 μ2 στην θέση «Τερκιπάρ» (Μπιλούτε).

Ο ΝΟΜΑΡΧΗΣ ΠΕΛΛΑΣ

Έχοντας υπόψη:

1. Τις διατάξεις του Π.Δ. 30/96 (ΦΕΚ 21Α/96)»Κώδικα Νομαρχιακής Αυτοδιοίκησης».

2. Την αριθμ. 101/97 (ΦΕΚ 1261β/97) απόφαση του Ν.Σ. Πέλλας.

3. Τον 1512/85 (ΦΕΚ 4Α/85) για τροποποίηση και συμπλήρωση Πολεοδομικών διατάξεων κ.λ.π. και ειδικά το άρθρο 3 «Περί καθορισμού χρήσεων παραχωρουμένων δημοτικών εκτάσεων».

4.-Τις διατάξεις του άρθρου 29Α του Ν. 1558/85 όπως αυτό προστέθηκε με το άρθρο 27 του Ν.2081/92 (ΦΕΚ 154α).

5. Το από 17 Ιουλίου 1923 Νομοθετικό Διάταγμα «Περί σχεδίων πόλεων ,κωμών, και οικισμών του Κράτους κ.λ.π.» όπως ισχύει σήμερα.

6. Το υπ' αριθμ. 351/16.2.99 έγγραφο της 11ης Εφορείας Βυζαντινών Αρχαιοτήτων.

7. Το υπ' αριθμ. Φ10.3/906/30.3.98 έγγραφο του Ε.Ο.Τ.

8. Το υπ' αριθμ. Δ.Υ./2.6.98 έγγραφο της Δ/νσης Γεωργίας Έδεσσας τμήμα Εφαρμογών.

9. Το υπ' αριθμ. 445/4.3.99 έγγραφο της Δ/νσεως Δασών Τμήμα Δασαρχείου Έδεσσας.

10. Το υπ' αριθμ. 532/23.2.99 έγγραφο της ΙΖ' Εφορείας Προϊστορικών και Κλασικών αρχαιοτήτων.

11. Το υπ' αριθμ. 32/23.3.99 έγγραφο της Δ/σεως Τ.Υ.Ν. Πέλλας Τμήμα Τοπογραφήσεων.

12. Την αριθμ. 182/98 απόφαση του Κοινοτικού Συμβουλίου Άρνισσας (Πρακτικό 15/98).

13. Το αριθμ. 1691/3.3.99 έγγραφο της Δ/σεως Τπικής Αυτ/σης & Δ/σης Ν. Πέλλας Τμήμα τοπικής Αυτ/σης & Ν.Π.Δ.Δ.

14. Το αριθμ. ΔΥΠ/Β3/Φ34α/2024/30.3.99 έγγραφο της Δ/νσης Υγείας και Πρόνοιας.

15. Το αριθμ. 8987/8.11.99 έγγραφοτ ης Δ/νσεως Γεωργίας Τμήμ. Πολ. Γής, αποφασίζουμε:

ΑΡΘΡΟ 1ο

Καθορίζουμε το τμήμα από το αριθμ. 253 κοινόχρηστο τεμάχιο συνολικού εμβαδού 4000 μ2 στην θέση «Τερκιπαρ» (Μπιλούτε) περιοχής Άρνισσας, όπως αυτό απεικονίζεται στο συνημμένο στην παρούσα απόφαση τοπογραφικό διάγραμμα με κλίμακα 1:1000 που θεωρήθηκε από τον Διευθυντή της Διευθύνσεως «Τεχνικών Υπηρεσιών Νομού Πέλλας με την από 11 Νοεμβρίου 1999 πράξη του, για την ίδρυση σταυλικών εγκαταστάσεων στέγασης ίππων από τον Λιμπάρη Γρηγόριο του Χρήστου.

Η απόφαση αυτή δεν απάλλασσει την ενδιαφερόμενη από την υποχρέωση λήψης των σχετικών αδειών.


ΑΡΘΡΟ 2ο

Η απόφαση αυτή με το συνημμένο τοπογραφικό διάγραμμα να δημοσιευθεί στην εφημερίδα της Κυβερνήσεως.

Έδεσσα, 11 Νοεμβρίου 1999

Ο Νομάρχης

ΓΕΩΡΓΙΟΣ ΠΕΤΣΟΣ

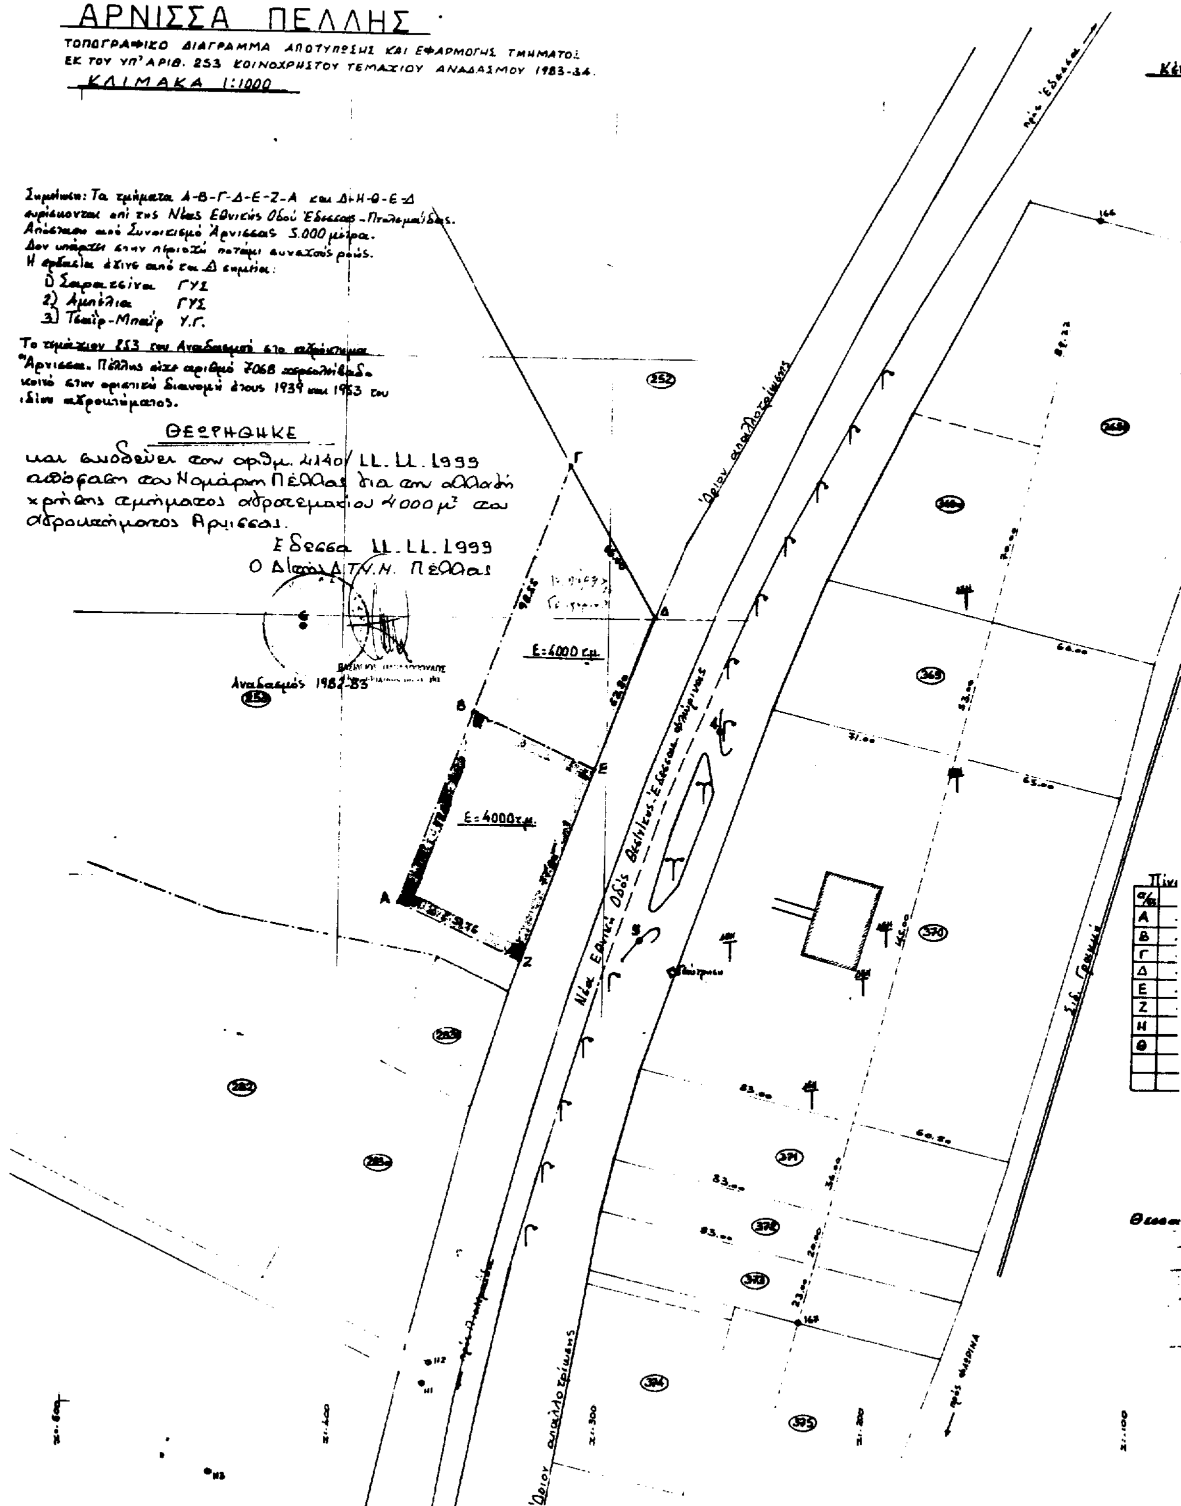
ΑΡΝΙΣΣΑ ΠΕΛΛΗΣ
ΤΟΠΟΓΡΑΦΙΚΟ ΔΙΑΓΡΑΜΜΑ ΑΠΟΤΥΠΩΣΗΣ ΚΑΙ ΕΦΑΡΜΟΓΗΣ ΤΜΗΜΑΤΟΣ
ΕΚ ΤΟΥ ΥΠ' ΑΡΙΘ. 253 ΚΟΙΝΟΧΡΗΣΤΟΥ ΤΕΜΑΧΙΟΥ ΑΝΑΔΑΣΜΟΥ 1983-84.
ΚΛΙΜΑΚΑ 1:1000
Σημείωση: Τα τμήματα Α-Β-Γ-Δ-Ε-Ζ-Α και Δ-Η-Θ-Ε-Δ
ευρίσκονται επί της Νέας Εθνικής Οδού Έδεσσας-Πτολεμαΐδας.
Απόσταση από Συνοικισμό Άρνισσας 5.000 μέτρα.
Δεν υπάρχει στην περιοχή ποτάμι συνεχούς ροής.
1) Σαρανταίνα ΓΥΣ
2) Αμπέλια ΓΥΣ
3) Τεκίρ-Μπαΐρ Υ.Γ.
ΘΕΩΡΗΘΗΚΕ
και συνοδεύει την αριθμ. 1140/11.11.1999
απόφαση του Νομάρχη Πέλλας για την αλλαγή
χρήσης τμήματος αγροτεμαχίου 4000 $μ^2$ του
αγροκτήματος Άρνισσας.
Έδεσσα 11.11.1999
Ο Δ/ντής Δ.Τ.Υ.Ν. Πέλλας
Αναδασμός 1982-83
Ε: 4000 τ.μ.
Ε: 4000 τ.μ.
Όριον απαλλοτριώσεως


1457

ΔΗΜΟΣ ΒΕΓΟΡΙΤΙΔΑΣ ΠΕΛΛΗΣ
ΠΕΡΙΟΧΗ ΑΡΝΙΣΣΑΣ ΠΕΛΛΑΣ
ΤΟΠΟΓΡΑΦΙΚΟ ΔΙΑΓΡΑΜΜΑ ΣΤΟ ΟΠΟΙΟ ΦΑΙΝΕΤΑΙ Η ΘΕΣΗ ΤΟΥ ΤΕΜΑΧΙΟΥ ΣΕ ΣΧΕΣΗ ΜΕ ΤΗΝ ΕΘΝΙΚΗ ΟΔΟ ΤΗΝ ΣΙΔ. ΓΡΑΜΜΗ ΤΗΝ ΛΙΜΝΗ ΒΕΓΟΡΙΤΙΔΑ ΚΑΙ ΤΟΥΣ ΓΥΡΩ ΟΙΚΙΣΜΟΥΣ.



Κέντρον L=40°45' M=-1°51'



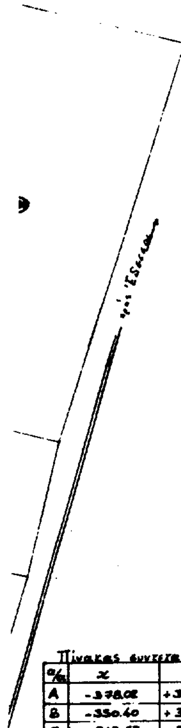

Παλαιά Εθνική Οδός

Λίμνη ΒΕΓΟΡΙΤΙΣ

Πίνακας συντεταγμένων

α/α	x	y
Α	-378.02	+3091.29
Β	-350.40	+3164.02
Γ	-313.57	+3255.44
Δ	-282.32	+3198.45
Ε	-304.60	+3140.30
Ζ	-332.02	+3067.57
Η		
Θ		

ΕΘΝΙΚΟ ΤΥΠΟΓΡΑΦΕΙΟ ... 35 %

Θεσσαλονίκη Απρίλιος 1999
Ο Συντάξας

Αριθ. 2083 (6)

Αλλαγή χρήσης 4.000 τ.μ. από την 1440 Α κοινόχρηση έκταση αγροκτήματος Αχλαδοχωρίου σε χώρο για σταυλικές εγκαταστάσεις.

Ο ΝΟΜΑΡΧΗΣ ΠΕΛΛΑΣ

Έχοντας υπόψη:

1. Τις διατάξεις του Ν. 2218/94(ΦΕΚ. 90Α/94) Ίδρυση Νομαρχιακής Αυτοδιοίκησης.

2) Την αριθ. 25/31.3.95(ΦΕΚ 365Β) απόφαση Ν.Σ. Πέλλας «περί οργανισμού οργάνωσης και λειτουργειας της Νομαρχιακής Αυτοδιοίκησης Πέλλας και ειδικότερα το άρθρο 10».

3) Τον Νόμο 1512/85 (ΦΕΚ 4Α/85) για τροποποίηση και συμπλήρωση των Πολεοδομικών διατάξεων κ.λ.π. και ειδικά το άρθρο 3 «περί καθορισμού χρήσεων παραχωρημένων δημοσίων εκτάσεων».

4) Τις διατάξεις του άρθρου 29 Α του Ν. 1558/85 όπως αυτό προστέθηκε με το άρθρο 27 του Ν. 2081/92 (ΦΕΚ 154 Α).

5) Το υπ' αριθ............. έγγραφο του τμήματος τοπικής Αυτοδιοίκησης της περιφερειακής Διεύθυνσης Πέλλας.

6)Το υπ' αριθ. 2609/26.4.99 έγγραφο της Διεύθυνσης Υγείας Πρόνοιας Ν. Πέλλας.

7) Το υπ' αριθ. 1406/16.4.99 έγγραφο της ΙΖ' Εφορείας Προϊστορικών και κλασσικών Αρχαιοτήτων.

8) Το υπ' αριθ. 2068/28.4.99 έγγραφο του Ελληνικού Οργανισμού Τουρισμού Δ/νσης Κεντρικής και Δυτικής Μακεδονίας.

9) Το υπ' αριθ. 12046/28.9.99 έγγραφο της Δ/νσης Αγροτικής Ανάπτυξης Γιαννιτσών.

10) Το υπ' αριθ. ....έγγραφο της Κτηματικής Υπηρεσίας Ν. Πέλλας.

11) Το υπ' αριθ. ....έγγραφο του τμήματος Τοπογραφίσεων Γιαννιτσών.

12) Το υπ' αριθμ. 757/2.4.99 έγγραφο 11ης Εφορείας Βυζαντινών Αρχ/των.

13) Το υπ' αριθμ. 777/31.3.99 έγγραφο της Δ/νσης Δασών Ν. Πέλλας.

14) Το υπ' αριθ. 1994/8.10.99 έγγραφο του Γραφείου Πολεοδομίας Γιαννιτσών, αποφασίζουμε:

Άρθρο 1

Καθορίζουμε την χρήση της κοινόχρησης έκτασης των 4.000 τ.μ. από την 1440 Α κοινόχρηστης έκτασης του Αγροκτήματος Αχλαδοχωρίου Ν. Πέλλας σε χώρο για σταυλικές εγκαταστάσεις όπως αυτή φαίνεται στα τοπογραφικά διαγράμματα, που συνοδεύουν την απόφαση που θεωρήθηκε από τον Προϊστάμενο του Γραφείου Πολεοδομίας με την από 8.10.99 πράξη του.

Άρθρο 2

Από το κανονιστικό χαρακτήρα σκέλος της παρούσας απόφασης δεν βαρύνεται ο κρατικός προϋπολογισμός, ούτε ο προϋπολογισμός του οικείου Ο.Τ.Α.

Η παρούσα απόφαση να δημοσιευθεί στην Εφημερίδα της Κυβερνήσεως.

Έδεσσα, 18 Νοεμβρίου 1999

Ο Νομάρχης
ΓΕΩΡΓΙΟΣ ΠΕΤΣΟΣ

ΜΑΝΔΑΡΑΙ

ΣΥΜΠΛΗΡΩΜΑΤΙΚΗ ΔΙΑΝΟΜΗ 1959

ΒΑΣΙΛΕΙΟΣ ΠΑΡΑΣΚΕΥΑΣ
ΜΕΛΟΣ Τ.Ε.Ε. ΑΡ. ΜΗΤΡΩΟΥ 33552
ΓΙΑΝΝΙΤΣΑ

ΦΙΛΙΠΠΙΔΗΣ ΓΕΩΡΓΙΟΣ

ΛΑΔΗΣ ΙΩΑΝΝΗΣ
Μ.Μ. ΜΗΧΑΝΙΚΟΣ

ΒΑΣΙΛΕΙΟΣ ΠΑΡΑΣΚΕΥΑΣ
ΜΕΛΟΣ Τ.Ε.Ε. ΑΡ. ΜΗΤΡΩΟΥ 33552
ΓΙΑΝΝΙΤΣΑ

ΕΘΝΙΚΟ ΤΥΠΟΓΡΑΦΕΙΟ

Αμπ

ΑΝΑΚΟΙΝΩΣΕΙΣ

Αριθ. 47917 (7)

Ειδοποίηση για παρακατάθεση αποζημίωσης ρυμοτομουμένου ακινήτου στον Δήμο Περιστερίου.

Ο ΔΗΜΟΣ ΠΕΡΙΣΤΕΡΙΟΥ

Ανακοινώνει ότι κατέθεσε στο Ταμείο Παρακαταθηκών και Δανείων με το 4968/18.11.99 Γραμμάτιο Συστάσεως Παρακαταθήκης το ποσό των (4.175.373) δρχ. για την αποζημίωση ρυμοτομουμένου ακινήτου στην περιοχή ταυ Δήμου Περιστερίου στις οδούς Θηβών & Χίου Ο.Τ. 303 σύμφωνα με την 25/95 πράξη αναλογισμού της Πολεοδομίας Αιγάλεω, οι τιμές μονάδος καθορίστηκαν με την 4511/98 απόφαση του Εφετείου Αθηνών.

Η αποζημίωση θα δοθεί στους δικαιούχους που θα αναγνωρισθούν με δικαστική απόφαση.

Περιστέρι, 23 Νοεμβρίου 1999

Ο Αντιδήμαρχος
Μ. ΔΟΥΝΑΒΗΣ

Αριθ. δ12/0/36995 (8)

Παρακατάθεση αποζημιώσεων ακινήτων που έχουν απαλλοτριωθεί με την κοινή υπουργική απόφαση 1099082/6849/0010/23.10.97 (ΦΕΚ 970/Δ/97) για την κατασκευή της Ε.Ο. Αθηνών Κορίνθου και της σιδηροδρομικής γραμμής υψηλής ταχύτητας στην Κακιά Σκάλα Μεγάρων.

**Ο ΥΠΟΥΡΓΟΣ
ΠΕΡΙΒΑΛΛΟΝΤΟΣ, ΧΩΡΟΤΑΞΙΑΣ ΚΑΙ ΔΗΜ. ΕΡΓΩΝ**

Έχοντας υπόψη:

1. Τις διατάξεις του Ν. Δ/τος 797/1971 «Περί Αναγκαστικών Απαλλοτριώσεων» (ΦΕΚ 1 Α/1971).

2. Τις διατάξεις του Π.Δ/τος 69/88 «Περί Οργανισμού της Γενικής Γραμματείας Δημοσίων Έργων» (ΦΕΚ 28Α/88).

3. Την εξουσιοδοτική απόφαση του Υπουργού ΠΕΧΩΔΕ Δ17/01/79/Φ.2.2.1/24.8.89 ΦΕΚ 666 Β΄.

4. Τον πίνακα υπολογισμού και παρακατάθεσης των αποζημιώσεων με ημερομηνία 20.9.99 που καθορίστηκαν με την 1682/98 του Μον. Πρωτ. Αθηνών για ακίνητα που απαλλοτριώθηκαν με την Κ.Υ.Α. Οικονομικών και ΠΕΧΩΔΕ 1099082/6849/0010/23.10.97 ΦΕΚ 970/97 τ. Δ΄ για την κατασκευή της Ε.Ο. Αθηνών Κορίνθου και της σιδηροδρομικής γραμμής υψηλής ταχύτητας στην Κακιά Σκάλα Μεγάρων, Ειδοποιούμε:

τα πρόσωπα που έχουν ή αξιώνουν εμπράγματα δικαιώματα στα παραπάνω ακίνητα, ότι η αποζημίωση των εκτάσεων που έχουν απαλλοτριωθεί και των επικείμενων τους όπως σημειώνονται στα σχετικά κτηματολόγια, έχει κατατεθεί στο Ταμείο Παρακαταθηκών και Δανείων, ύστερα από συμψηφισμό των δικαιωμάτων και υποχρεώσεων με την έκδοση του γραμματίου παρακαταθήκης Νο 4980/26.11.99 για συνολικό ποσό δρχ. 401.487.200.

Η παρακατάθεση της αποζημίωσης έγινε υπέρ των φερομένων ιδιοκτητών και θα καταβληθεί μόνο στα πρόσωπα που θα αναγνωριστούν δικαιούχοι, σύμφωνα με τις κείμενες διατάξεις.

Η απόφαση αυτή να δημοσιευθεί στην Εφημερίδα της Κυβερνήσεως.

Αθήνα, 29 Νοεμβρίου 1999

Με εντολή Υπουργού
Η Τμηματάρχης
ΕΛ. ΔΗΜΗΤΡΙΟΥ

ΑΠΟ ΤΟ ΕΘΝΙΚΟ ΤΥΠΟΓΡΑΦΕΙΟ